
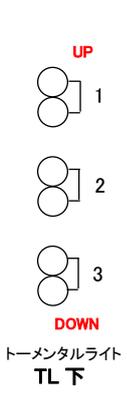
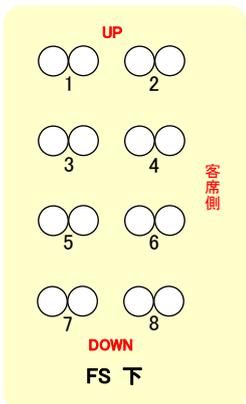


佐伯区民文化センター・ホール 照明基本仕込図

(間口 17m, 高さ 7m, 奥行 12m)

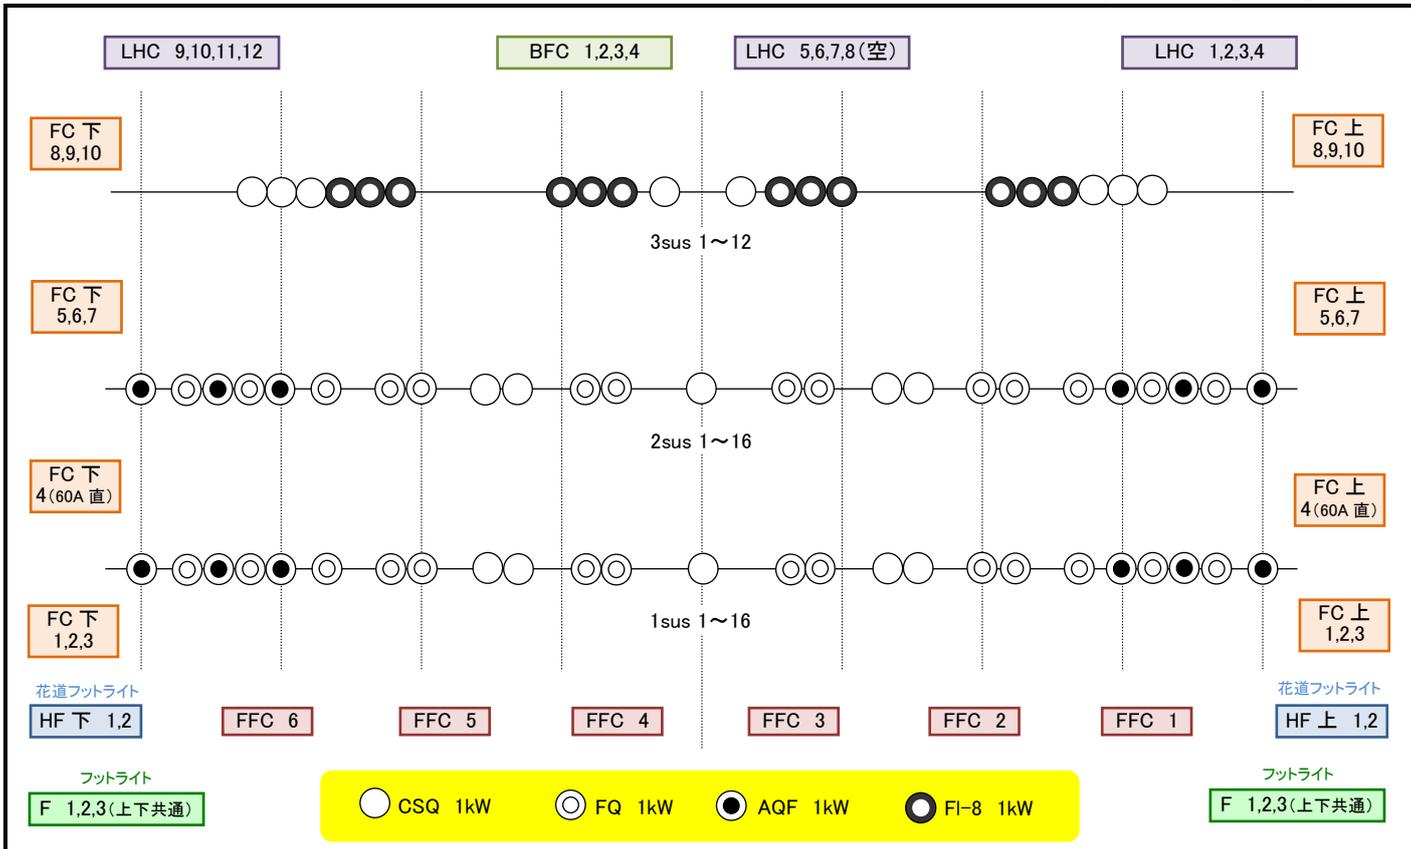

アッパー・ホリゾンライト



カラー	71	72	63	22
UH	1	2	3	4

ロー・ホリゾンライト

カラー	72	59	22	40
LHC	1, 9	2, 10	3, 11	4, 12


ボーダーライト

カラー	W	72	78	W
1B	上下 1	上下 2	上下 3	上下 4
	中 1	中 2	中 3	中 4
2B	上下 1	上下 2	上下 3	上下 4
	中 1	中 2	中 3	中 4

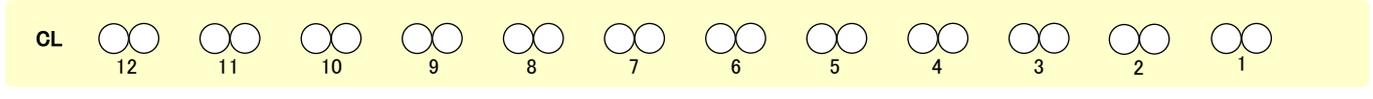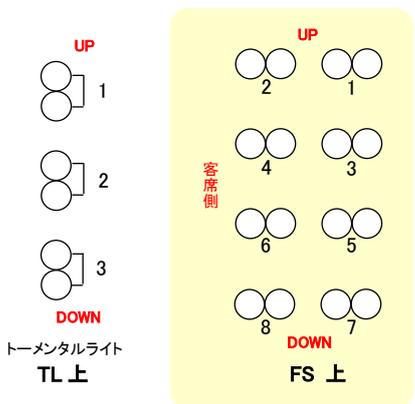

映写室 PIN 2kW×2

天井反響板

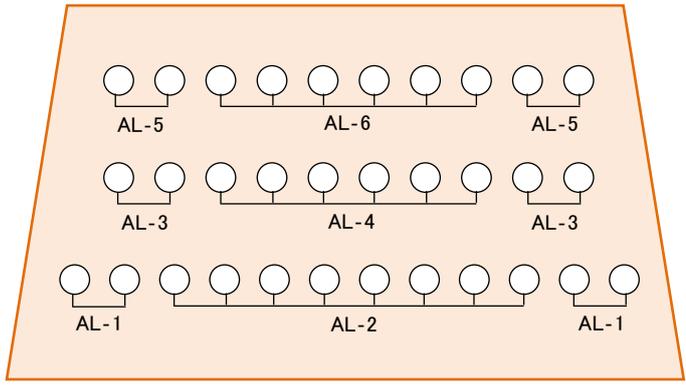

※ 天反ライト 32 台

CSQ 1kW	12 台 (SS)	NAE(波) 1kW	3 台
CEC 500W	12 台	FP500W	4 台
T-1 500W	12 台	EPQ-1000	2 台
FQ500W	10 台		
ソースフォー 26°	4 台		
ソースフォー 36°	2 台		
エフェクトマシン	2 台	雲・炎・雨・雪	各 2 枚
先玉	8. 12. 16. 20. 24. 32in.	ミラーボール	φ450mm
スライドキャリア	2 台	ハイスタンド (キャスター付)	4 台
スタンド	18 本	二連アーム	4 本
平置ベース	30 個		
ボーダーハンガー	10 本		
自在ハンガー	306~406mm 6 本		